PŮDORYS 1.NP

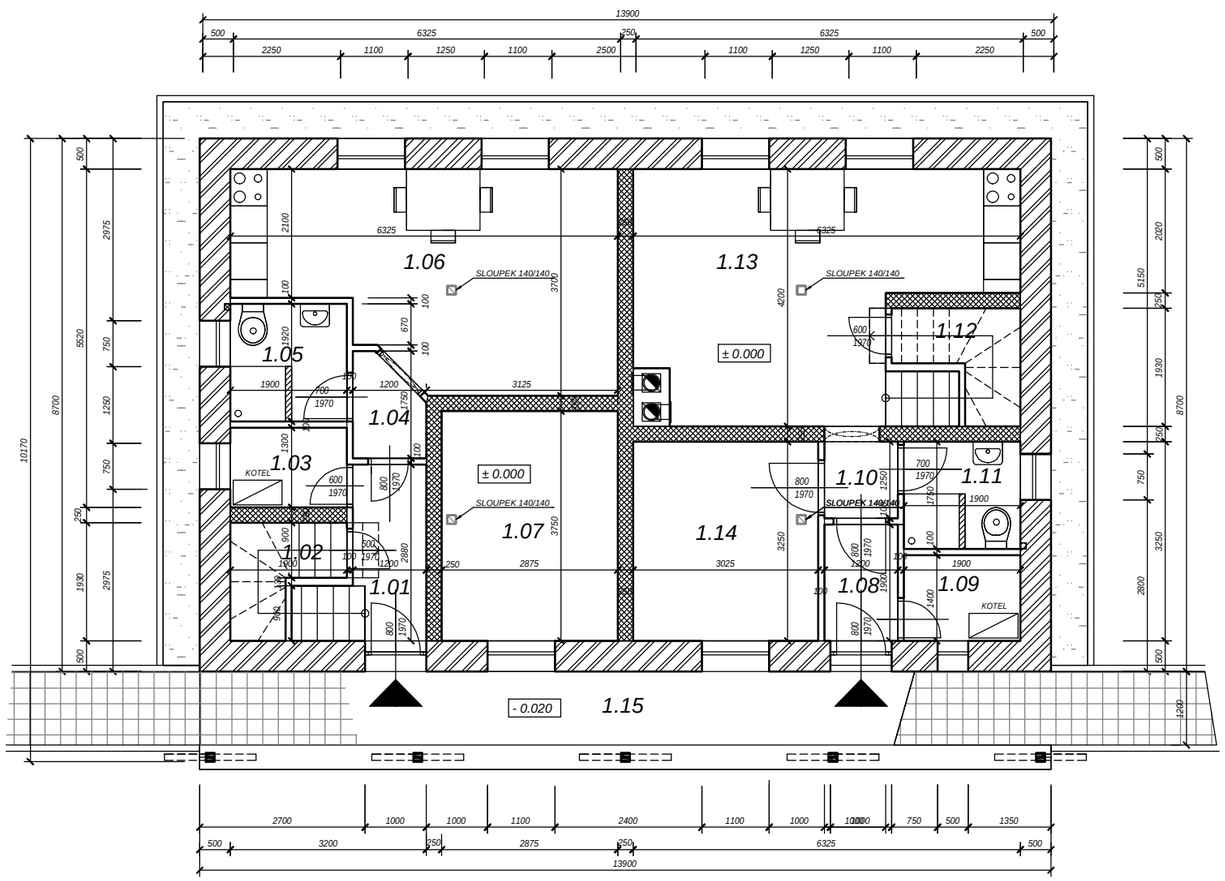

LEGENDA MÍSTNOSTÍ

Označení místnosti	Účel místnosti	Plocha	Podlaha	Stěny, strop
101	Zádveří	3,50 m2	Ker.dlažba	Omítka VC, sv.v.2,65m
102	Schodiště	3,80 m2	Koberec	Omítka VC, sv.v.2,65m
103	Technická místnost	2,50 m2	Ker.dlažba	Omítka VC, sv.v.2,65m
104	Chodba	1,75 m2	Ker.dlažba	Omítka VC, sv.v.2,65m
105	Koupelna	3,65 m2	Ker.dlažba	Omítka VC, sv.v.2,65m
106	Kuchyně + obývací pokoj	19,55 m2	Ker.dlažba	Omítka VC, sv.v.2,65m
107	Pokoj	10,70 m2	Ker.dlažba	Omítka VC, sv.v.2,65m
108	Zádveří	2,25 m2	Ker.dlažba	Omítka VC, sv.v.2,65m
109	Technická místnost	2,66 m2	Ker.dlažba	Omítka VC, sv.v.2,65m
110	Chodba	1,50 m2	Koberec	Omítka VC, sv.v.2,65m
111	Koupelna	3,32 m2	Ker.dlažba	Omítka VC, sv.v.2,65m
1.12	Schodiště	3,80 m2	Ker.dlažba	Omítka VC, sv.v.2,65m
1.13	Kuchyně + obývací pokoj	21,90 m2	Ker.dlažba	Omítka VC, sv.v.2,65m
1.14	Pokoj	9,85 m2	Ker.dlažba	Omítka VC, sv.v.2,65m
1.15	Závětří	16,70 m2	Zámková dlažba	

LEGENDA MATERIÁLŮ

- NOSNÉ ZDIVO PORFIX PREMIUM P-400 tl.500mm
- NOSNÉ ZDIVO PORFIX PREMIUM P-400 tl.250mm
- NENOSNÉ ZDIVO PORFIX tl.100mm
- ZÁMKOVÁ DLAŽBA tl.60mm v pískovém loži(mezi obrubníky)
- OKAPOVÝ CHODNÍK Z KAČÍRKU

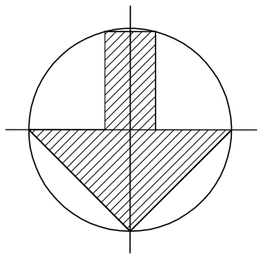

MÍSTNÍ VÝŠKOVÝ SYSTÉM

VYPRACOVAL - PROJEKTANT: I N G . MICHAL VRZALA	ZODPOVĚDNÝ PROJEKTANT: I N G . MICHAL VRZALA
PODPIS	PODPIS
MÍSTO: LOUČNÁ NAD DESNOU	KRAJ: OLOMOUCKÝ
STAVEBNÍK: BLÁHA MARTIN	
NÁZEV AKCE: RD BLÁHA MARTIN NA STAVEBNÍM POZEMKU Č.P.133, K.Ú. FILIPOVÁ	FORMÁT: 1 A 3 DATUM: 11 / 2016 STUPEŇ: ÚZEMNÍ SOUHLAS ČÍSLO ZAKÁZKY
OZNAČENÍ VÝKRESU: PŮDORYS 1.NP	MĚŘÍTKO: 1:100 / ČÍSLO VÝKRESU: 2