


PŮDORYS

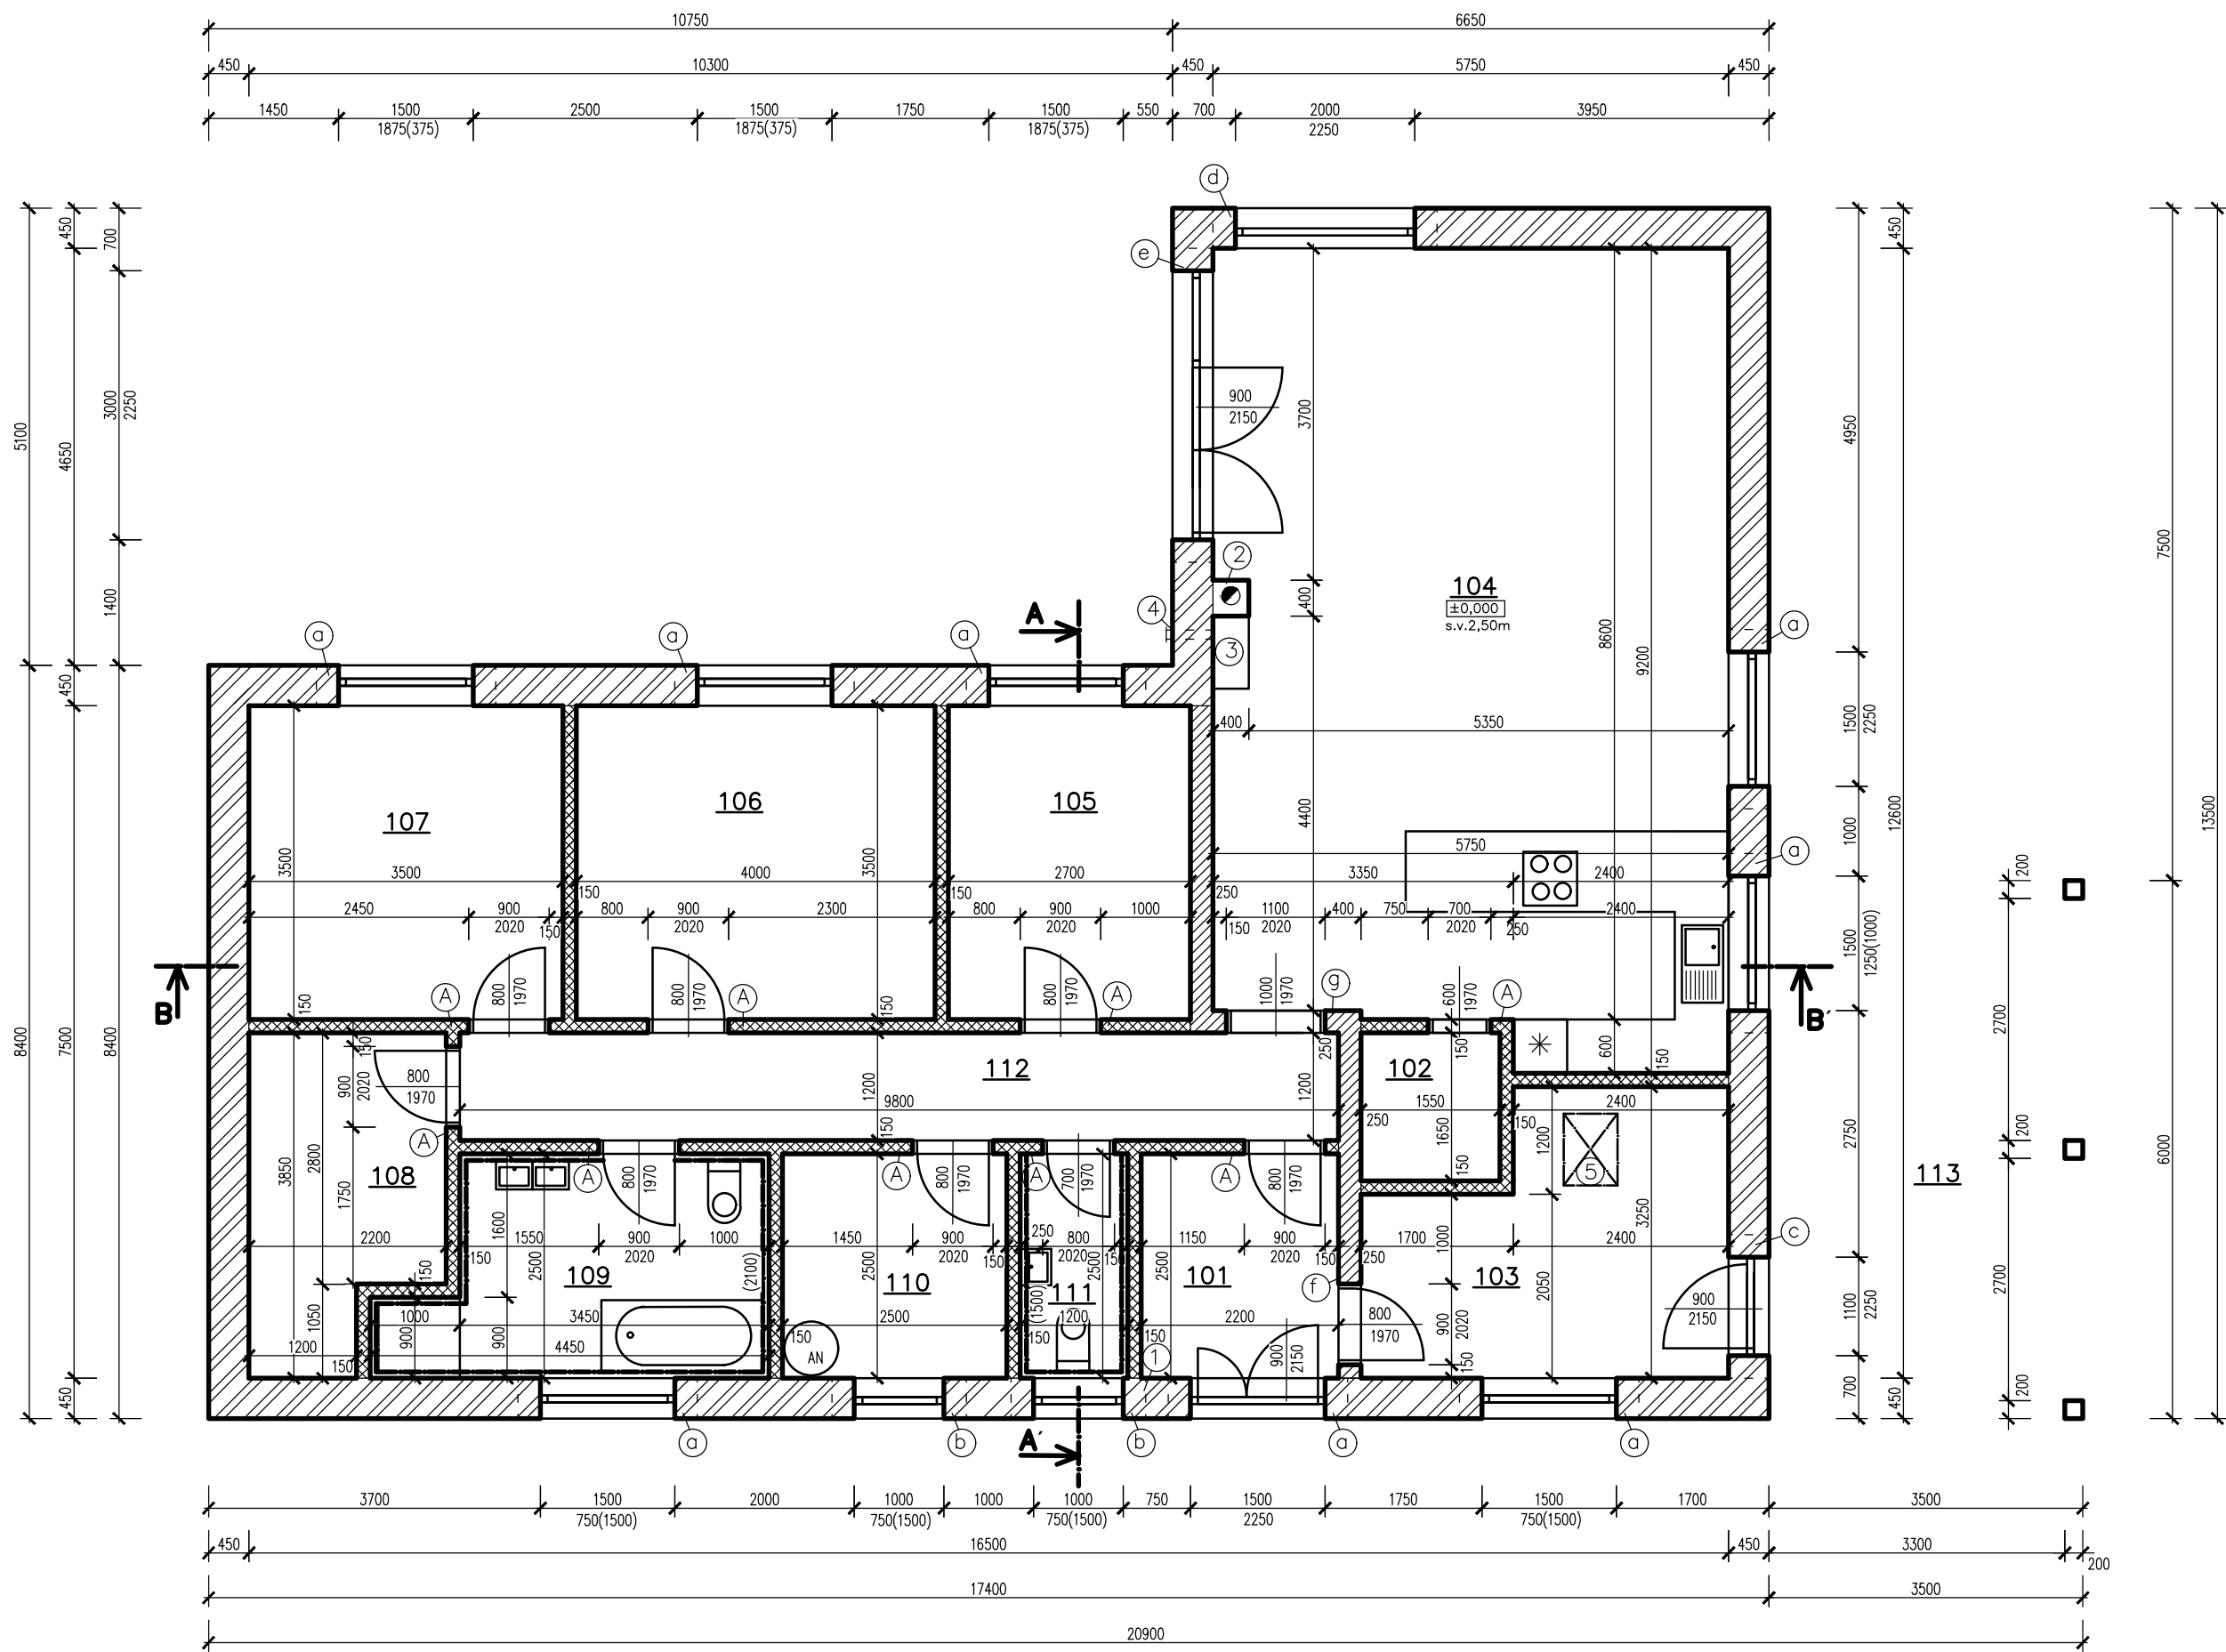

LEGENDA MÍSTNOSTÍ


| OZNAČ. | NÁZEV MÍSTNOSTI        | PLOCHA<br>m² | DRUH PODLAHY     | POZNÁMKA                      |
|--------|------------------------|--------------|------------------|-------------------------------|
| 101    | ZADVEŘÍ                | 5,50         | KERAMICKÁ DLAŽBA |                               |
| 102    | SPÍŽ                   | 2,72         | KERAMICKÁ DLAŽBA |                               |
| 103    | DÍLNA                  | 11,49        | KERAMICKÁ DLAŽBA |                               |
| 104    | OBYVACÍ POKOJ + KUCHYŇ | 50,89        | VINYL            |                               |
| 105    | POKOJ                  | 9,80         | VINYL            |                               |
| 106    | POKOJ                  | 14,00        | VINYL            |                               |
| 107    | LOŽNICE                | 12,25        | VINYL            |                               |
| 108    | ŠATNA                  | 7,42         | VINYL            |                               |
| 109    | KOUPELNA               | 9,53         | KERAMICKÁ DLAŽBA | KERAMICKÝ OBKLAD<br>v. 2100mm |
| 110    | TECHNICKÁ MÍSTNOST     | 6,25         | KERAMICKÁ DLAŽBA |                               |
| 111    | WC                     | 3,00         | KERAMICKÁ DLAŽBA | KERAMICKÝ OBKLAD<br>v. 1500mm |
| 112    | CHODBA                 | 11,76        | VINYL            |                               |
| 113    | PŘÍSTŘEŠEK             | 21,00        | BETONOVÁ DLAŽBA  |                               |

LEGENDA MATERIÁLU

- NOSNÉ PÓROBETONOVÉ ZDIVO Z TVÁRNIC VYZDĚNÉ NA TENKOVRSVÉ LEPIDLO TL. 450, NAPŘ. YTONG
- PŘÍČKY Z PÓROBETONOVÉHO ZDIVA TL. 150 A 100MM, VYZDĚNÉ NA TENKOVRSVÉ LEPIDLO, NAPŘ. YTONG
- VNITŘNÍ NOSNÉ PÓROBETONOVÉ ZDIVO Z TVÁRNIC VYZDĚNÉ NA TENKOVRSVÉ LEPIDLO TL. 250, NAPŘ. YTONG
- DŘEVĚNÉ SLOUPKY 200x200MM, OPATŘENY OCHRANNÝM NÁTĚREM
- JEDNOPRŮDUCHOVÉ KOMINOVÉ TĚLESO PR. 160MM, KTERÉ BUDE SOUČÁSTÍ KRBVÝCH KAMEN NA TUHÁ PALIVA

- SKLADBY PODLAH JSOU UVEDENY V ŘEZU
- PŘED KRBEM V MÍSTNOSTI č. 104 MUSÍ BÝT NEHOŘLAVÁ ÚPRAVA PODLAHY (KERAMIKA, KÁMEN) V TOMTO ROZSAHU: PŘED OHNÍŠTĚM min. 800 mm, JINAK V ZÁVISLOSTI OD VÝŠKY DNA OHNÍŠTĚ JE TO v +300 mm, PŘESAHY PO BOČÍCH min. 400 mm, JINAK v +200 mm
- V MÍSTĚ PŘEDPOKLÁDANÉ POLOHY KRBOVÉHO TĚLESA JE NUTNO V PODLAZE VYNECHAT VRSTVU TEP. IZOLACE
- KRBOVÁ KAMNA BUDOU MÍT PŘÍVOD VZDUCHU Z VENKU
- OBKLADOVÝ MATERIÁL ZA KUCHYŇSKOU LINKOU SI URČÍ INVESTOR
- PROSTUP PRO ODSÁVÁNÍ DIGESTOŘE SI PŘESNĚ URČÍ INVESTOR DLE POLOHY SPORÁKU

- ① UMÍSTĚNÍ ELEKTORROZVADĚČE, PŘESNÁ VELIKOST NIKY SE URČÍ DLE DODANÉ ELEKTROSKŘINE
- ② VYBÍRACÍ OTVOR Z KOMÍNU
- ③ KRBOVÁ KAMNA DLE VÝBĚRU INVESTORA
- ④ PROSTUP PRO PŘIVZDUŠNĚNÍ KRBU O PR. 100MM, PŘESNÁ POLOHA A TYP BUDE UPŘESNĚN DLE TYPU KRBU
- ⑤ ZATEPLENÁ PŮDNÍ DVÍŘKA 700x1200MM – PŘESNÉ UMÍSTĚNÍ BUDE DLE INVESTORA

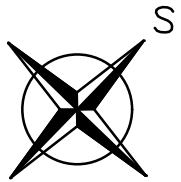

VÝPIS PŘEKLADŮ

- Ⓐ NENOSNÝ PŘEKLAD NEP150–1250mm – 9ks
- Ⓐ NOSNÝ PŘEKLAD NOP 200x2000mm – 16ks
- Ⓑ NOSNÝ PŘEKLAD NOP 200x1500mm – 4ks
- Ⓒ NOSNÝ PŘEKLAD NOP 200x1750mm – 2ks
- Ⓓ YTONG U PROFIL 375 – DÉLKY 2500MM
- VYZTUŽENÍ:  
DOLNÍ VÝZTUŽ 3ø12  
HORNÍ VÝZTUŽ 2ø12  
TRÁMKY ø6/150  
BETON C20/25, KRYTÍ TRÁMKŮ 10MM  
– Z VNITŘNÍ STRANY OBJEKTU BUDE ZATEPLENÍ EPS TL. 75MM
- Ⓕ NOSNÝ PŘEKLAD NOP 250x1250mm – 1ks
- Ⓖ NOSNÝ PŘEKLAD NOP 250x1500mm – 1ks
- Ⓗ YTONG U PROFIL 375 – DÉLKY 3500MM
- VYZTUŽENÍ:  
DOLNÍ VÝZTUŽ 3ø12  
HORNÍ VÝZTUŽ 2ø12  
TRÁMKY ø6/150  
BETON C20/25, KRYTÍ TRÁMKŮ 10MM  
– Z VNITŘNÍ STRANY OBJEKTU BUDE ZATEPLENÍ EPS TL. 75MM

PROJEKTOVÁ DOKUMENTACE PRO ÚZEMNÍ SOUHLAS / OHLÁŠENÍ STAVBY

|   |                                    |                     |                                                        |                 |
|---|------------------------------------|---------------------|--------------------------------------------------------|-----------------|
| ZODP.PROJEKTANT   | VYPRACOVAL                         | KRESLIL             | STUPEŇ PROJEKTU:<br>ÚZEMNÍ SOUHLAS/<br>OHLÁŠENÍ STAVBY |                 |
| ING. PAVLA BADALOVÁ   | ING. PAVLA BADALOVÁ                | ING. PAVLA BADALOVÁ |                                                        |                 |
| KRAJ: OLOMOUCKÝ   | KÚ: PETROV NAD DESNOU, P.Č.1259/62 |                     |                                                        |                 |
| INVESTOR: PETR WENDLER, SEVEROVÝCHOD 503/18, 78901 ZÁBŘEH<br>MARTINA VALAŠTEKOVÁ, SITNIAŇSKÁ 14, 97411 BANSKÁ BYSTRICA |                                    |                     |                                                        |                 |
| NOVOSTAVBA RODINNÉHO DOMU S<br>PŘÍSTŘEŠKEM                                                                             |                                    |                     | DATUM                                                  | ŘÍJEN 2022      |
|   |                                    |                     | FORMÁT                                                 | A2              |
|   |                                    |                     | MĚŘITKO                                                | 1:75            |
| PŮDORYS   |                                    |                     | D.1.1.                                                 | Č.VÝKRESU<br>01 |